


2 יחידות מגורים לדור שני ושלישי בנחלה- תכנית- קני"מ 1:100

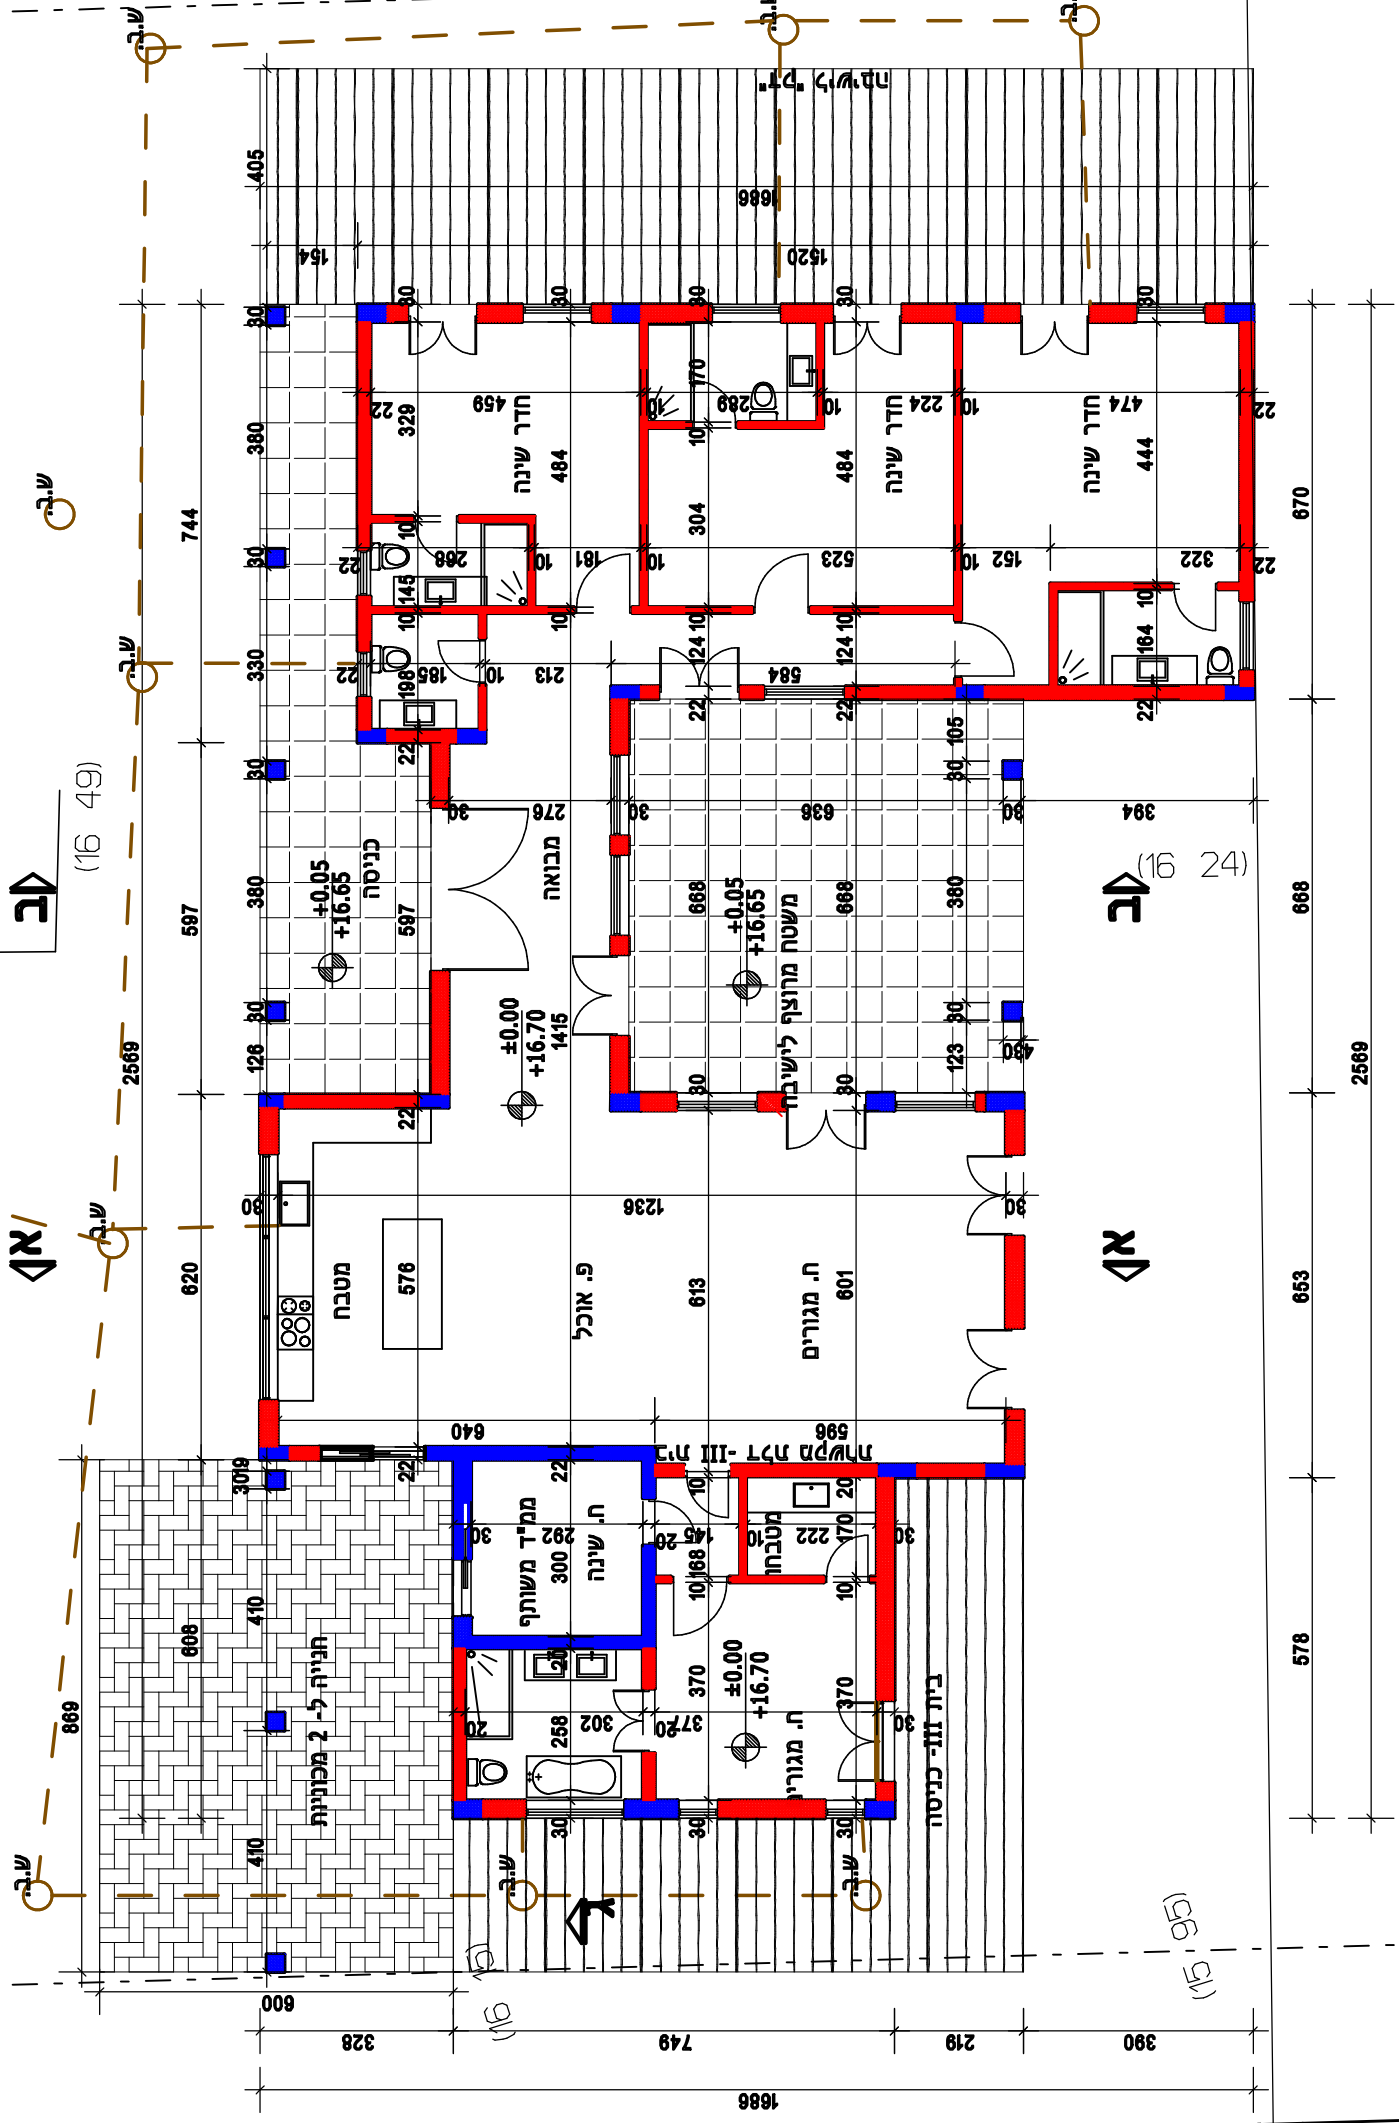

גבול שטח ג
גבול שטח ב

(15, 95)

(16, 49)

(16)